

VEDLEGG E1

Tegn.nr.	A3 01	Rev.	-
Tittel			
PLAN 1. ETASJE OG HEMS			

Rev.	PRO	Tegn.	KPP	Dato
SØKNADSTEGNING				
A HILJE MELBYE ARKITEKTER AS; 23327200 / 23327289				
I - -				
BL - -				
B - -				
E - -				
V - -				

NORD-FRON KOMMUNE




DNT HYTTE FLEKKMOEN




HOVEDHYTTE

N 1. ETASJE OG HEMS

PRO	Tegn.	KPR
RL	BOS	RL
Saksnr.	Mdl A3	Dato
6349	1.100	25.05.20
Fi:	Tegn.nr.	Rev.

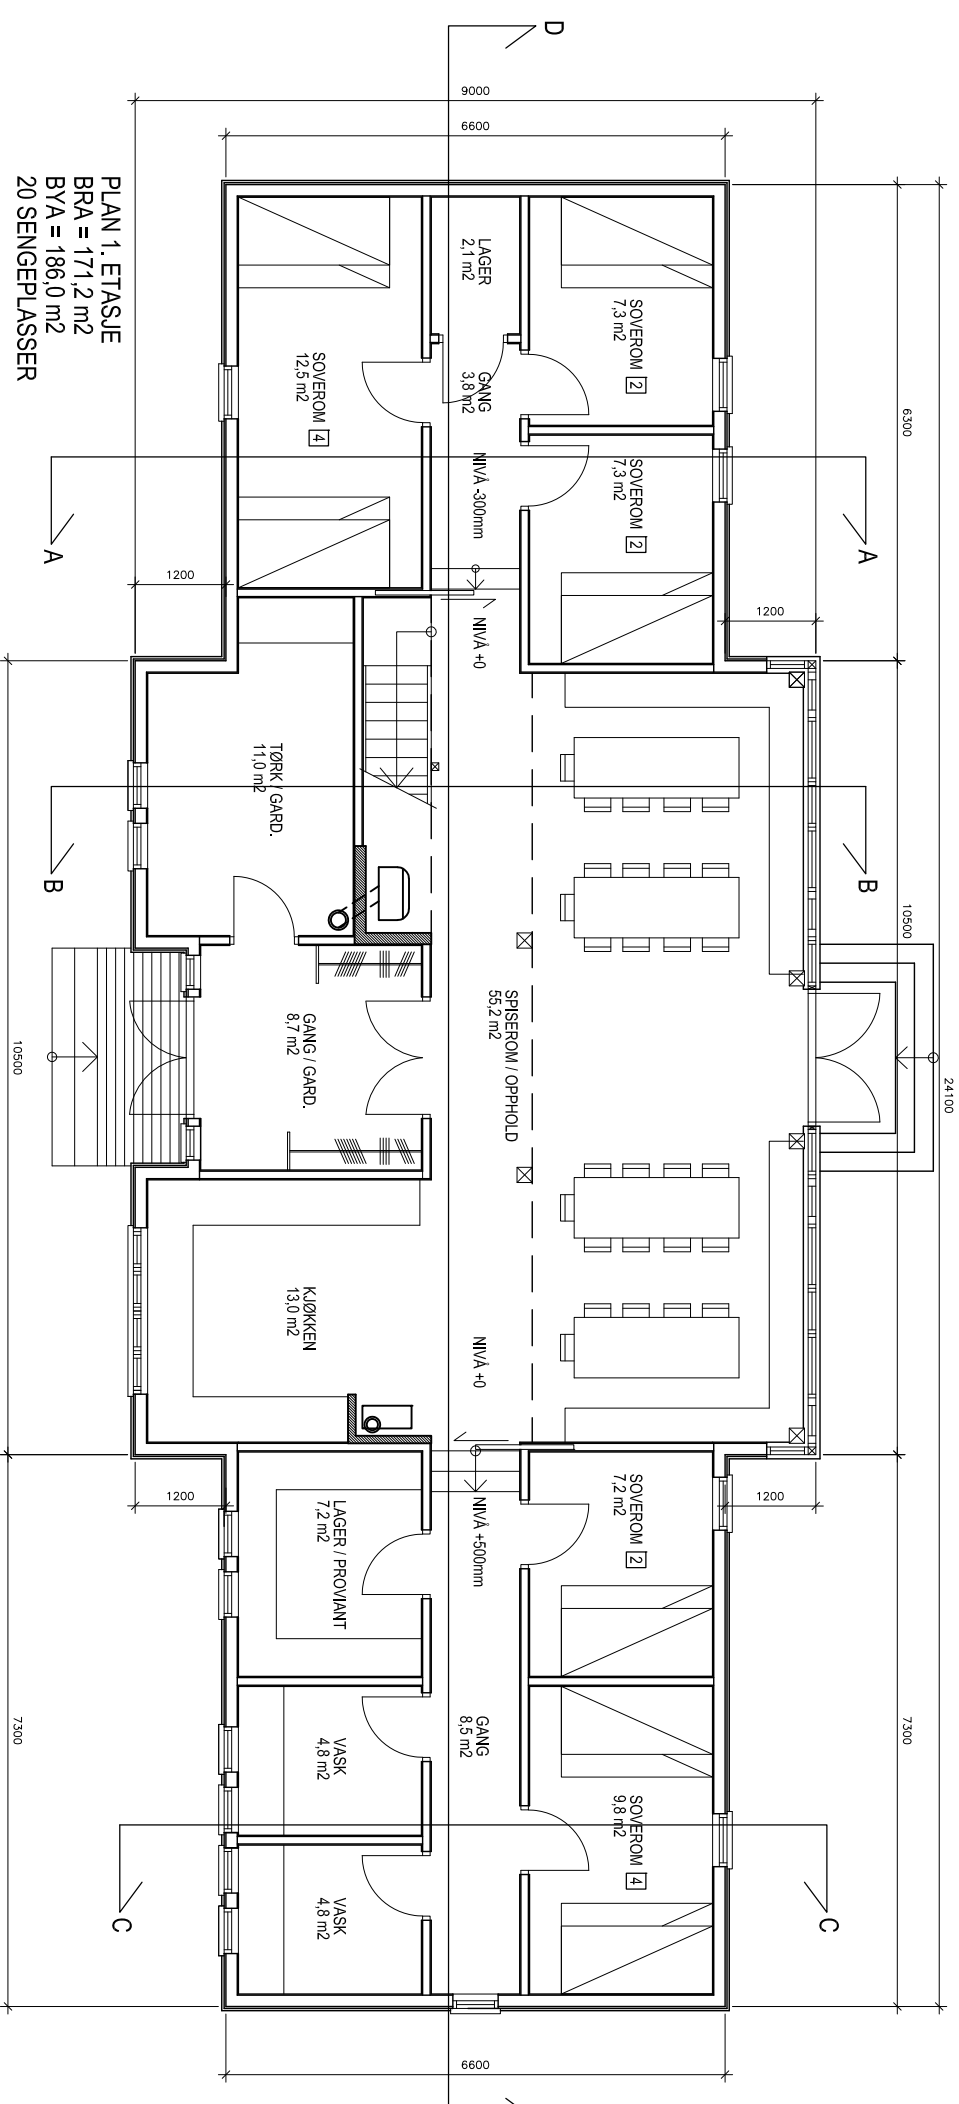

PLAN 1. ETASJE
BRA = 171,2 m2
BYA = 186,0 m2
20 SENGEPLASSER

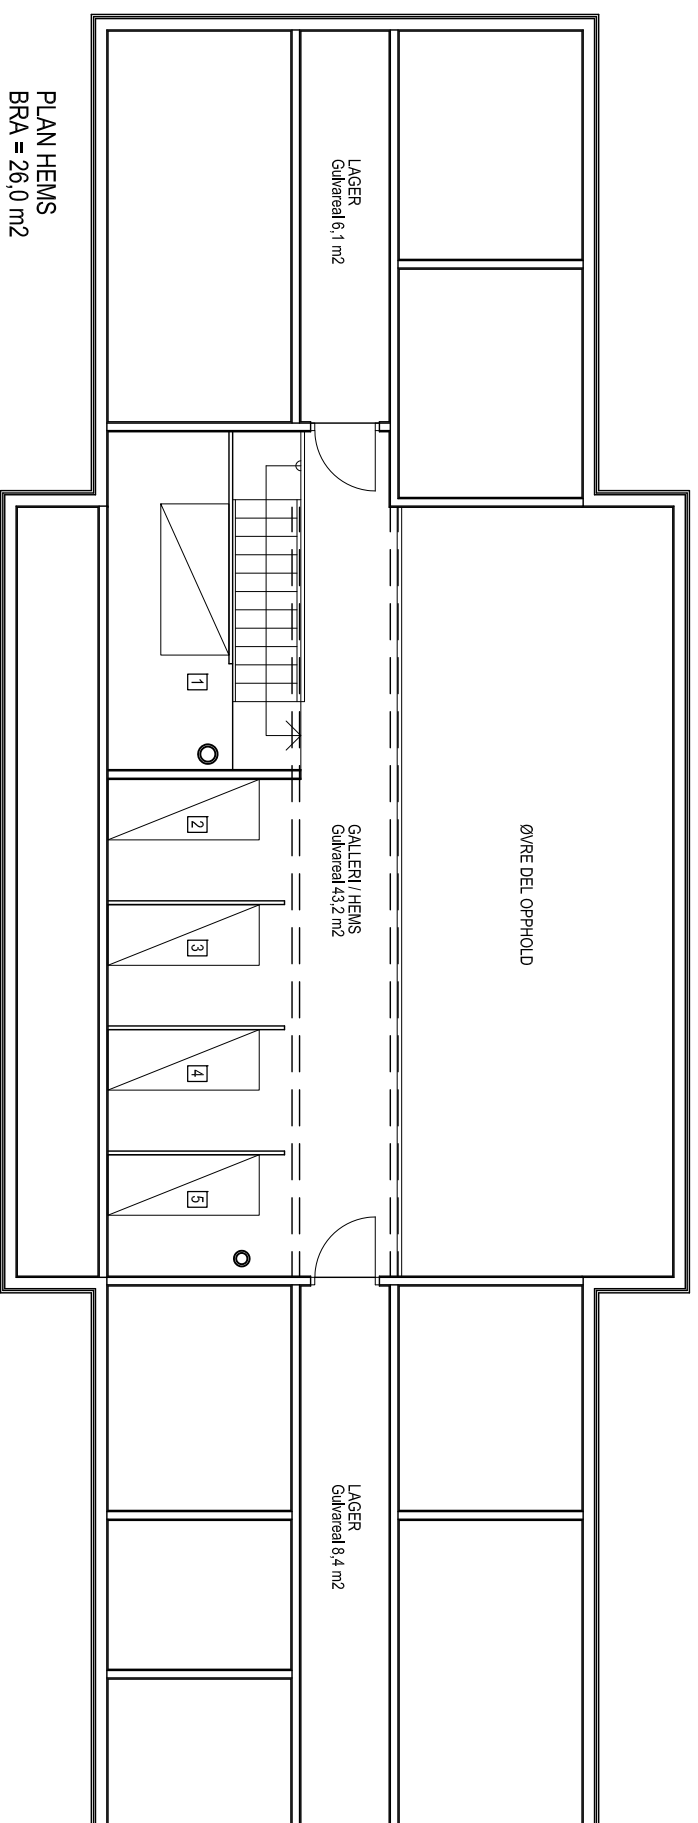

PLAN HEMS
BRA = 26,0 m2
5 SENGEPLASSER