
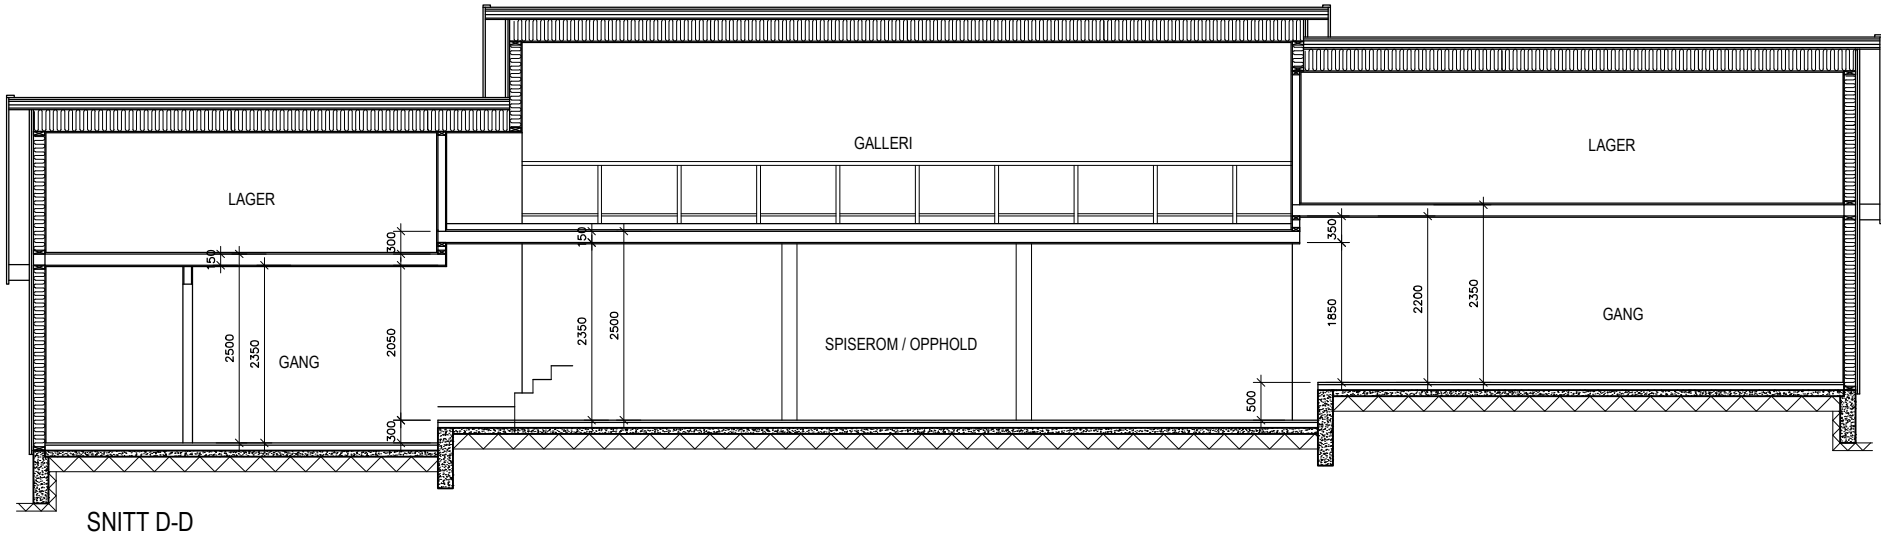


VEDLEGG E2

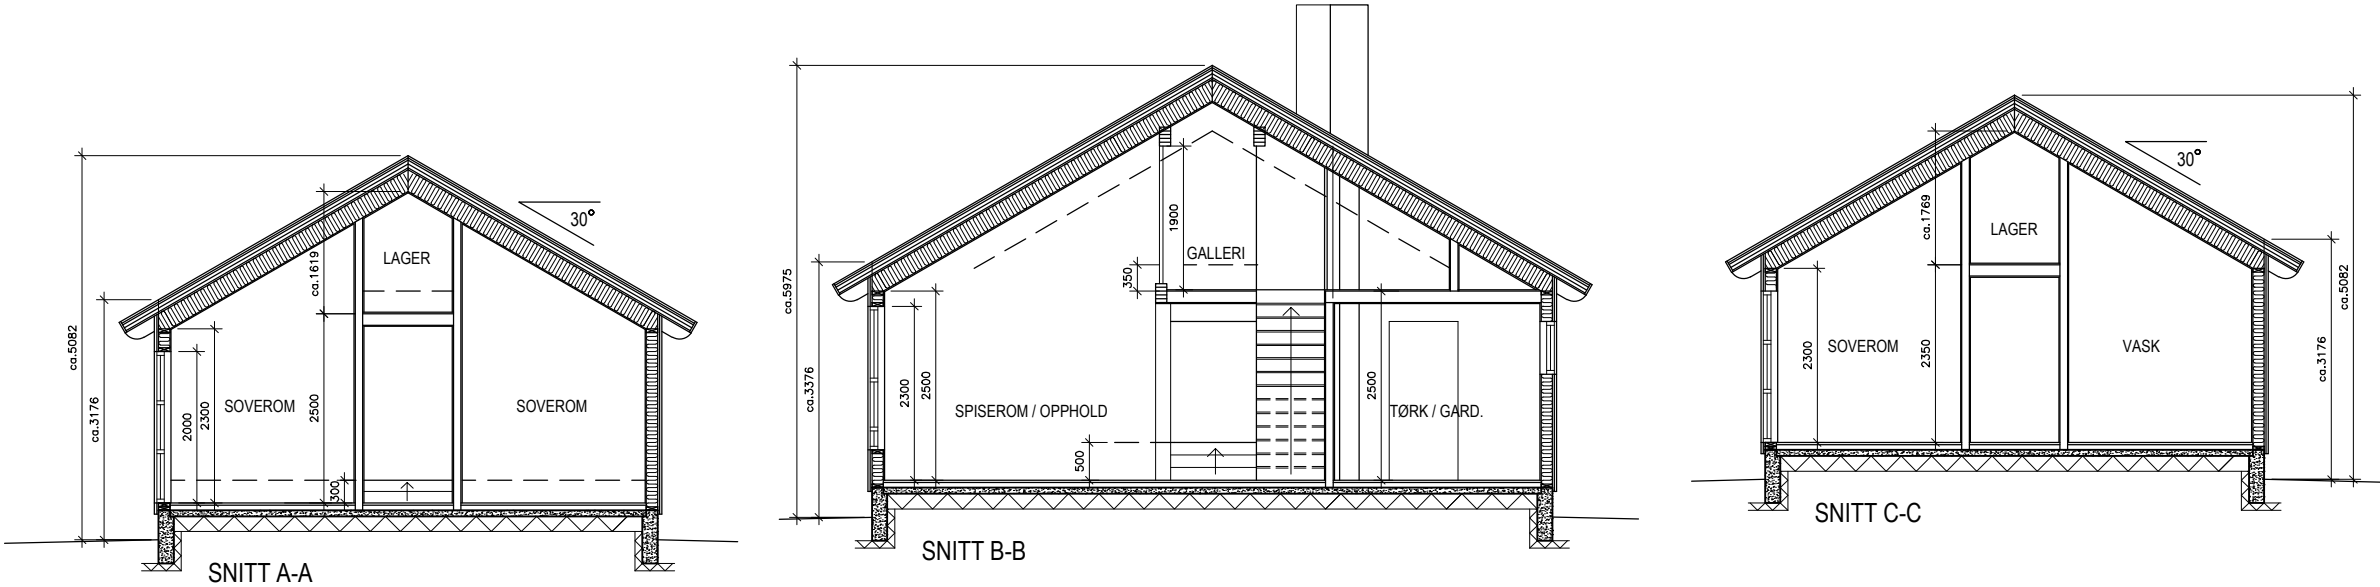

Tegn.nr.	A3 02		Rev.	-
<hr/>				
Tittel PLAN 1. ETASJE OG HEMS				
<hr/>				
<hr/>				
Rev.	PRO	Tegn.	KPR	Dato

SØKNADSTEGNING

A	HILLE MELBYE ARKITEKTER AS: 23327200 / 23327299
I	- -
BL	- -
B	- -
E	- -
V	- -

NORD-FRON KOMMUNE



DNT HYTTE
FLEKKMOEN



WWW.HMARK.NO +47 23 32 72 00

HOVEDHYTTE
SNITT AA, BB, CC OG DD

PRO	Tegn.	KPR
RL	BOS	RL
Saksnr.	Mål A3	Dato
6349	1:100	25.05.20
Fil:	Tegn.nr.	Rev.

A3 02 A